



POHLED NA STĚNU S TOALETAMI

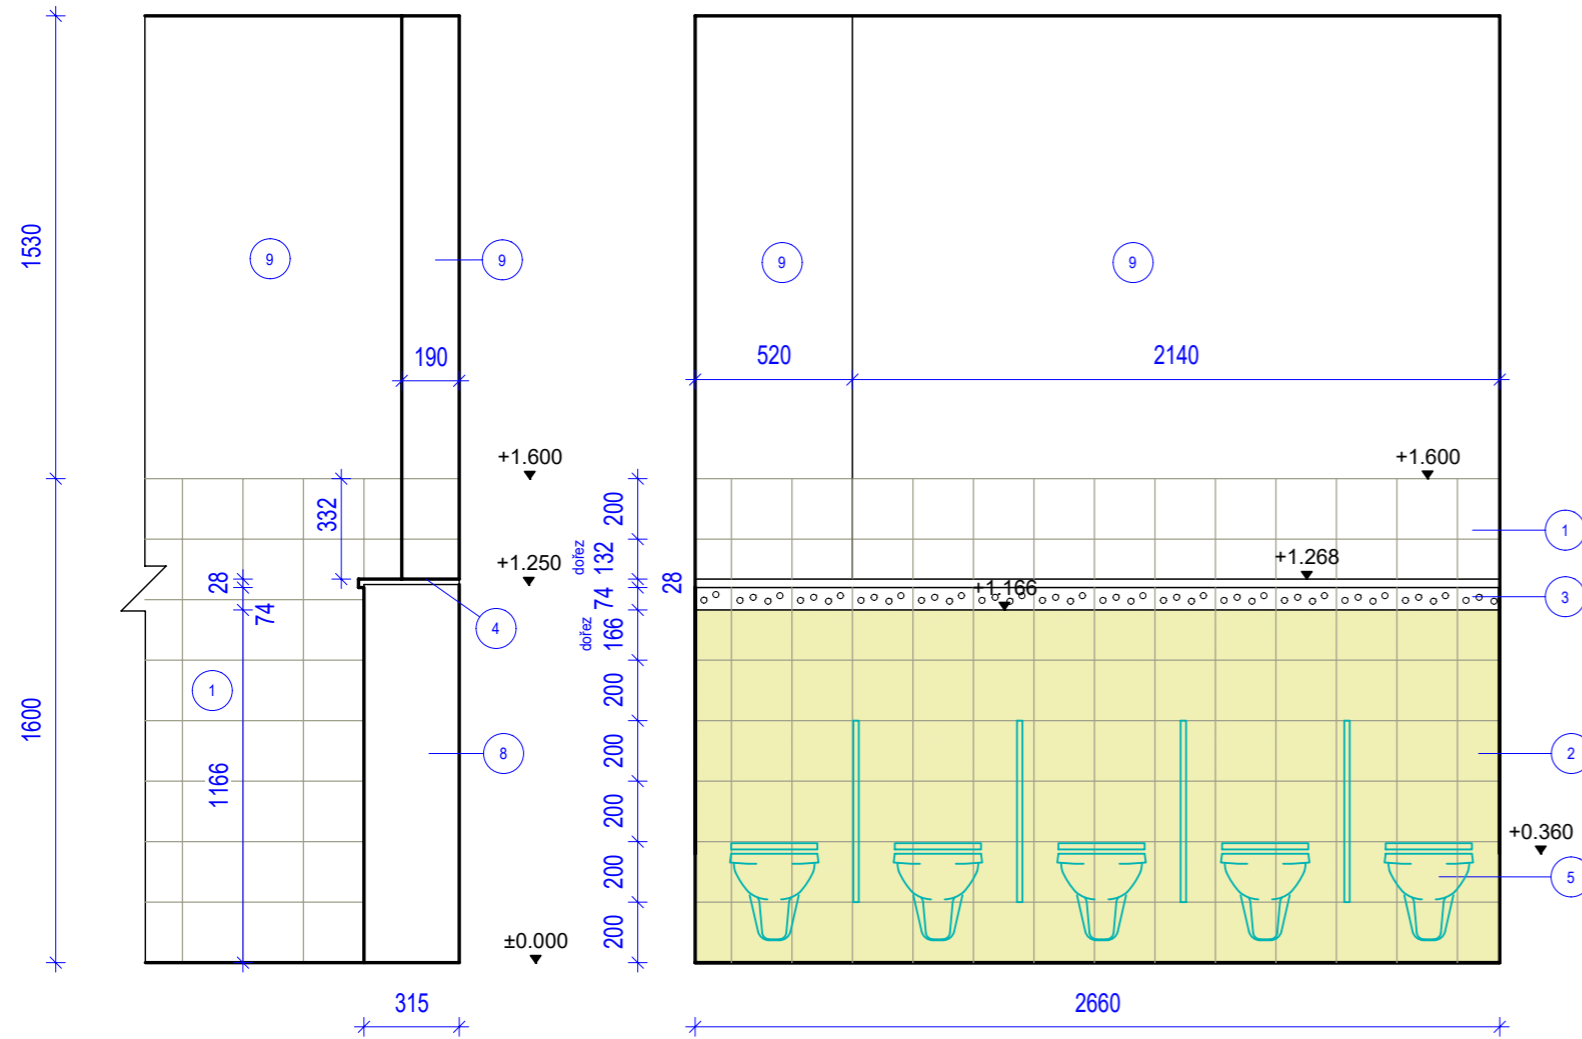

POHLED NA STĚNU S UMYVADLY

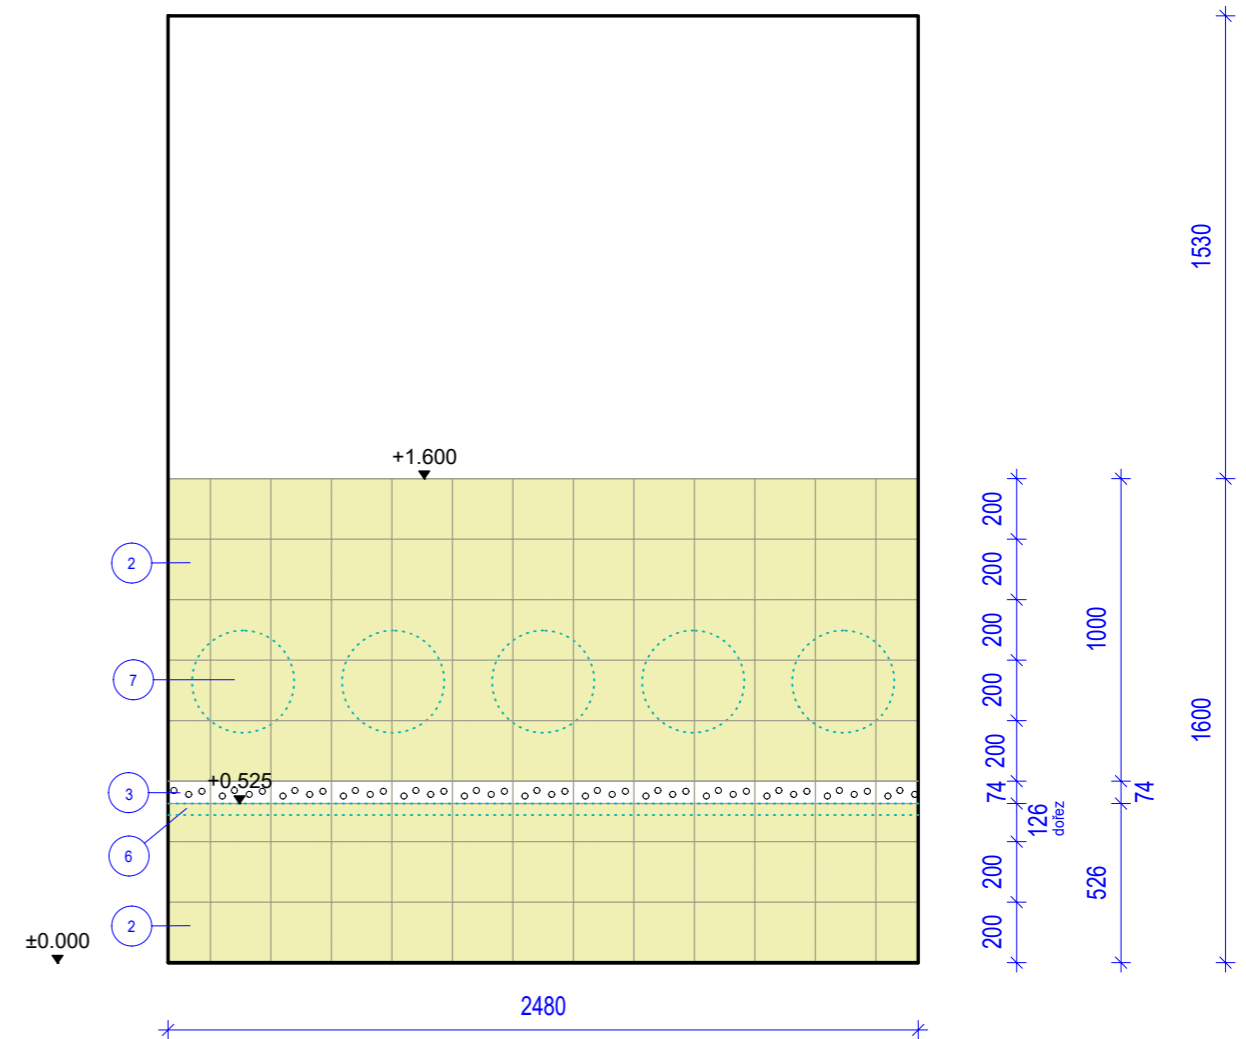

LEGENDA OBKLADŮ

- 1 - keramický obklad stěn od podlahy do úrovně +1,6 m nad podlahou - TUBADZIN, série PASTELLE, obklad 200 x 200 mm, barva bílá, matná - 6001586  
bílá spárovací hmota, celková plocha - 13 m<sup>2</sup> + prořez
- 2 - keramický obklad stěn za umyvadly a obklad čela instalační předstěny - od podlahy do úrovně +1,526 m (+1,60 m) nad podlahou - TUBADZIN, série PASTELLE, obklad 200 x 200 mm, barva žlutá, matná - 6001565  
barevná (žlutá) spárovací hmota, celková plocha - 7 m<sup>2</sup> + prořez
- 3 - keramický obklad stěn - listela - ukončení obkladu u horního okraje instalační předstěny a těsně nad pracovní deskou s umyvadly TUBADZIN, série PASTELLE, listela BROUČCI 2 - 74 x 200 mm, barva bílá, s rybičkami - 6001549  
bílá spárovací hmota, celkový požadovaný počet - 27 kusů

Ukončení obkladů u horního okraje, na okrajích u dveří a na všech rozích bílou plastovou ukončovací lištou

LEGENDA MATERIÁLŮ

- 4 - postformingová parapetní deska s nosem, bílá barva
- 5 - nový dětský klozet závěsný - 5 ks
- 6 - nové zápusné umyvadlo keramické, kruhové, max. rozměr 480 mm - 5 ks osazené do pracovní desky
- 7 - nové zrcadlo závěsné, 450 x 450 mm resp. D 450 mm - 5 ks
- 8 - přízdívka - instalační předstěna z tvárnice Ytong do výšky 1250 mm nad podlahou
- 9 - přeštukování stěny nad obkladem po provedení stavebních úprav

ARCHITEKTONICKÁ A PROJEKČNÍ KANCELÁŘ ING.ARCH. IVETA TRTÍLKOVÁ, autorizovaný architekt ČKA 2861 e-mail arch.trtilkova@seznam.cz		Na Bystřičce 26 779 00 Olomouc telefax 585 204 990		Zodpovědný projektant Ing. arch. Iveta Trtílková	
Investor: Mateřská škola Olomouc, Zeyerova 23, IČ 75029642		Vypracovala Ing. arch. Iveta Trtílková		Měřítko výkresu 1 : 25	
Akce: MATEŘSKÁ ŠKOLA OLOMOUC, ZEYEROVA 23 STAVEBNÍ ÚPRAVY UMYVÁRNÝ DĚTÍ V 1.NP		Datum 03 / 2019		Stupeň DSP	
Obsah: SPÁROŘEZ - SCHEMA POKLÁDKY OBKLADŮ		Příloha číslo Paré		D1.1.b6	